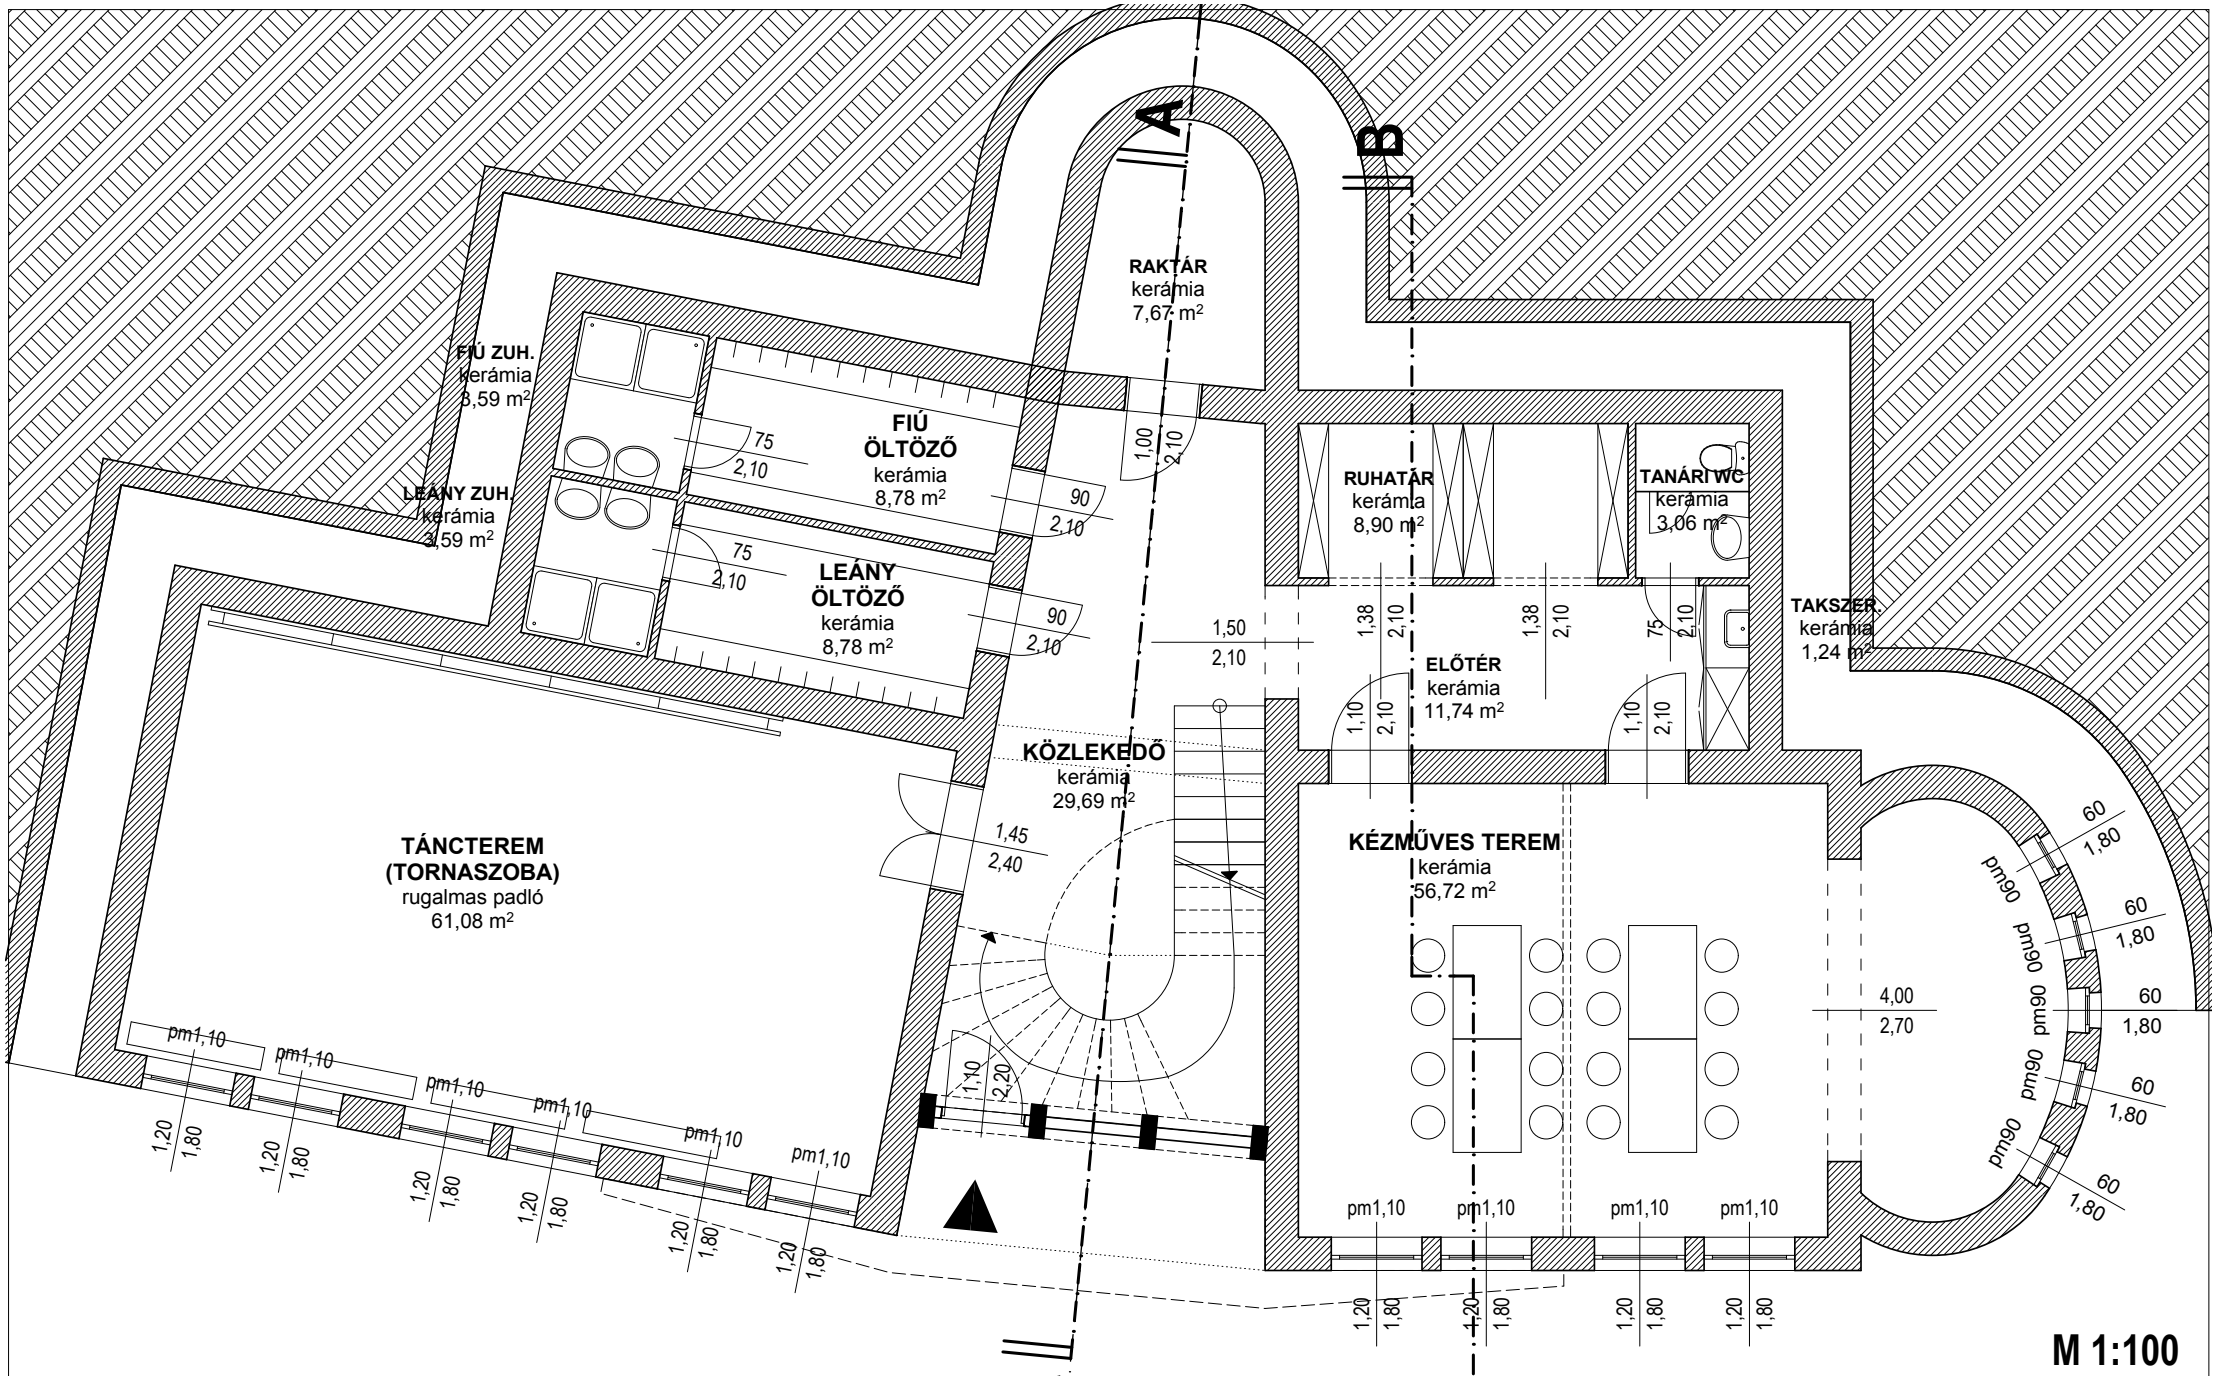

"B"-"C" épület ALSÓ SZINT

I. VERZIÓ