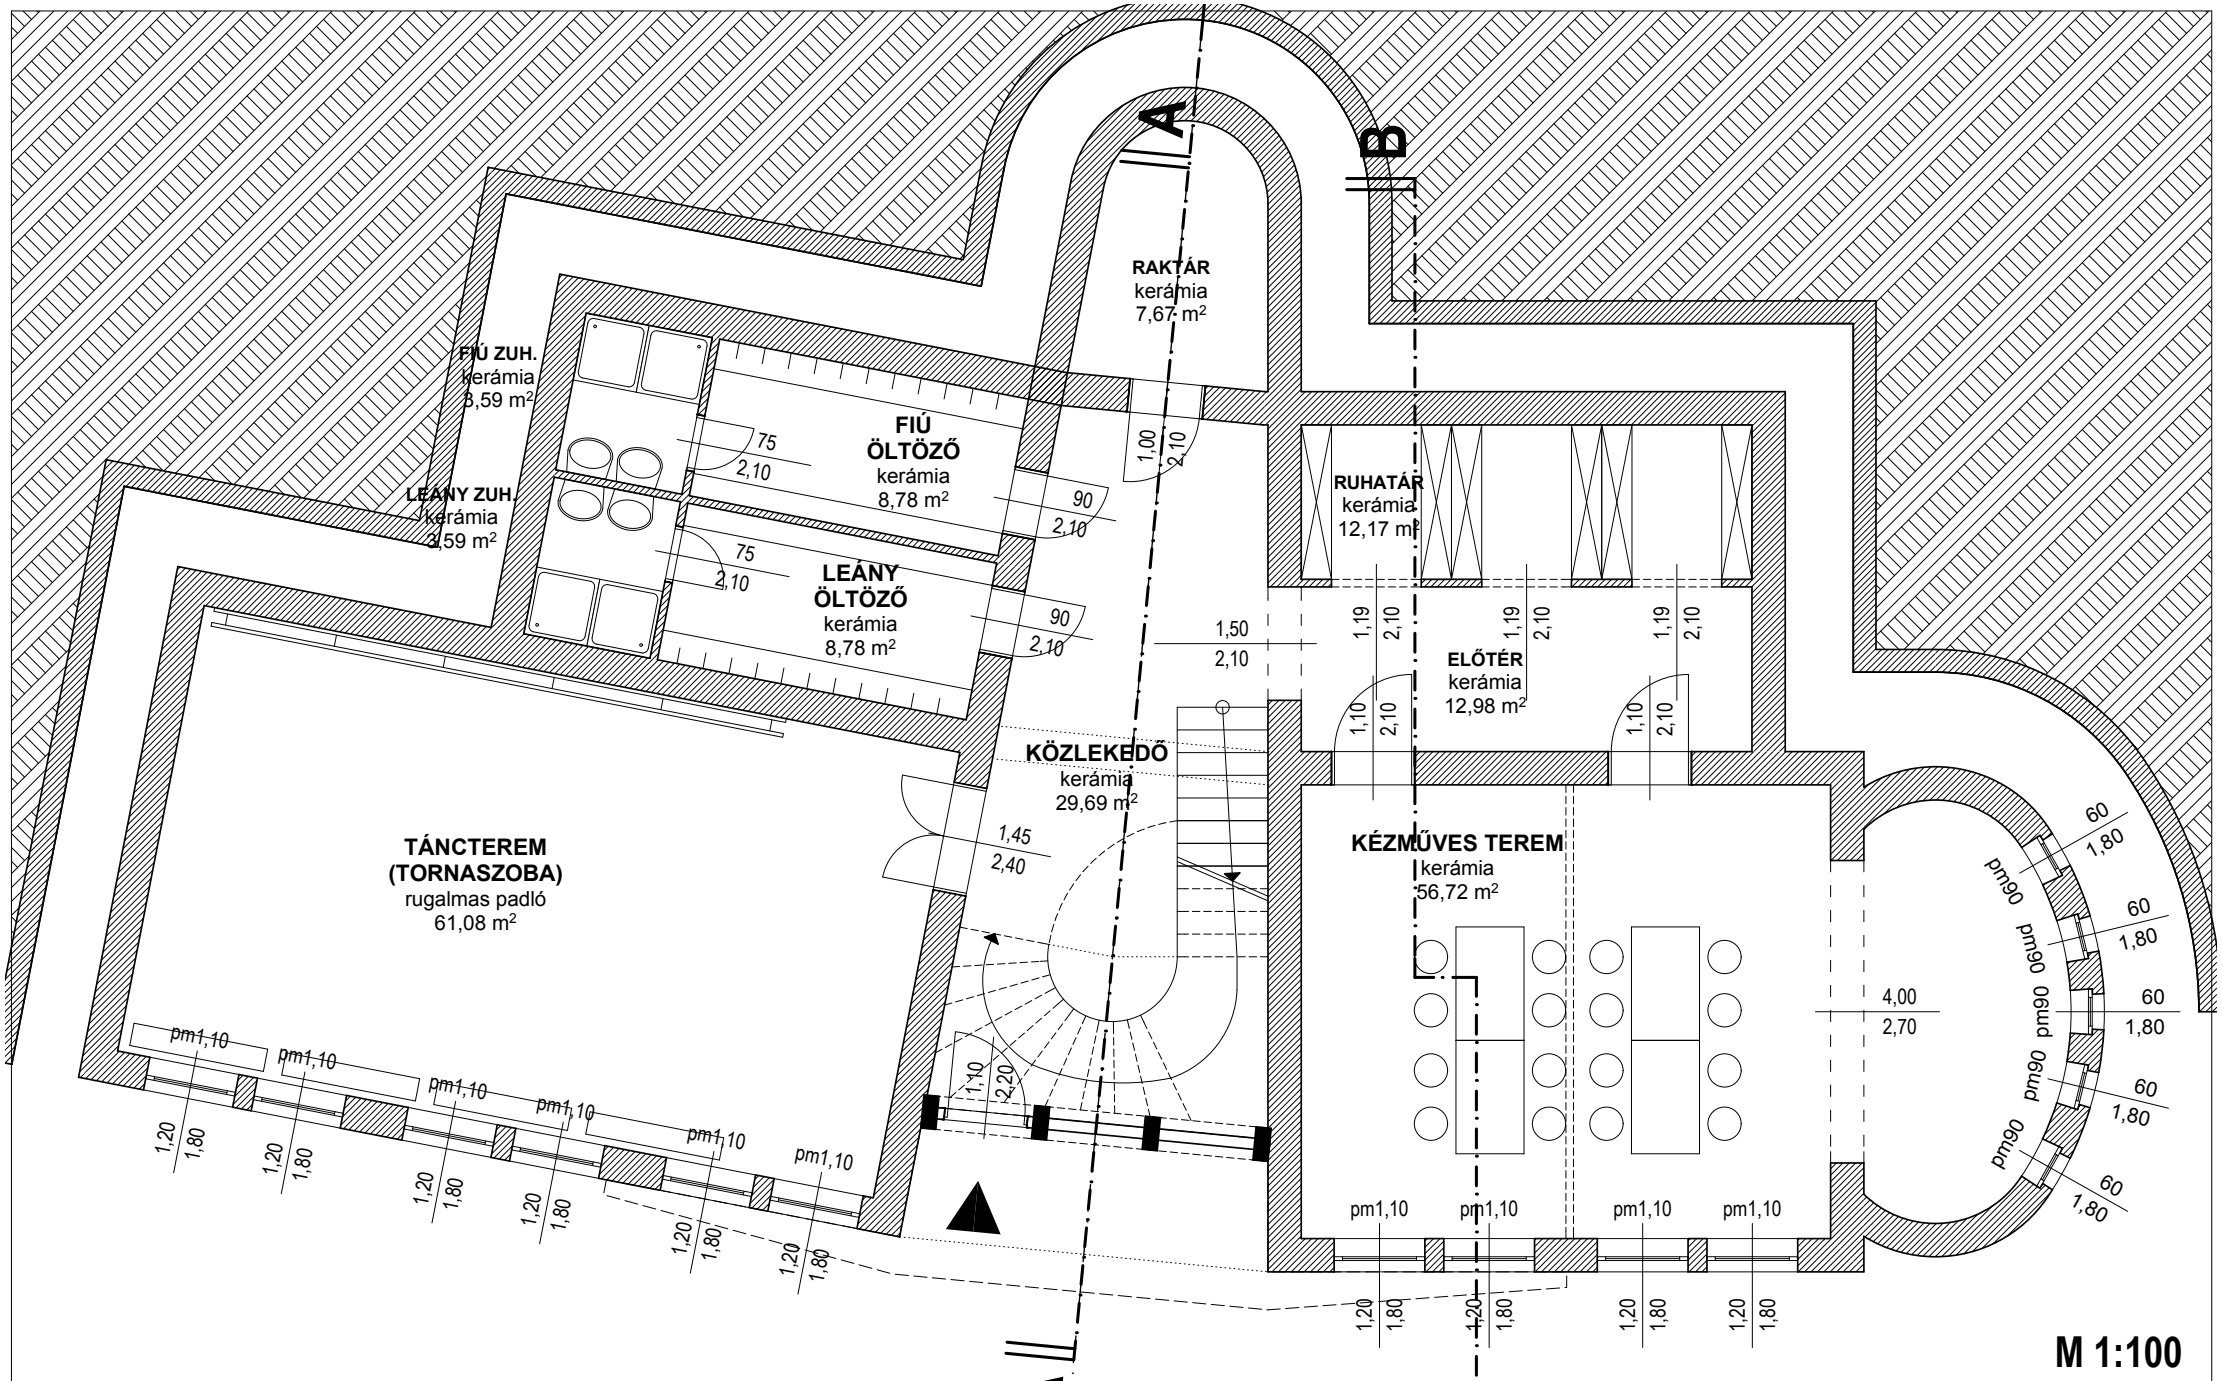

"B"-"C" épület ALSÓ SZINT

II. VERZIÓ