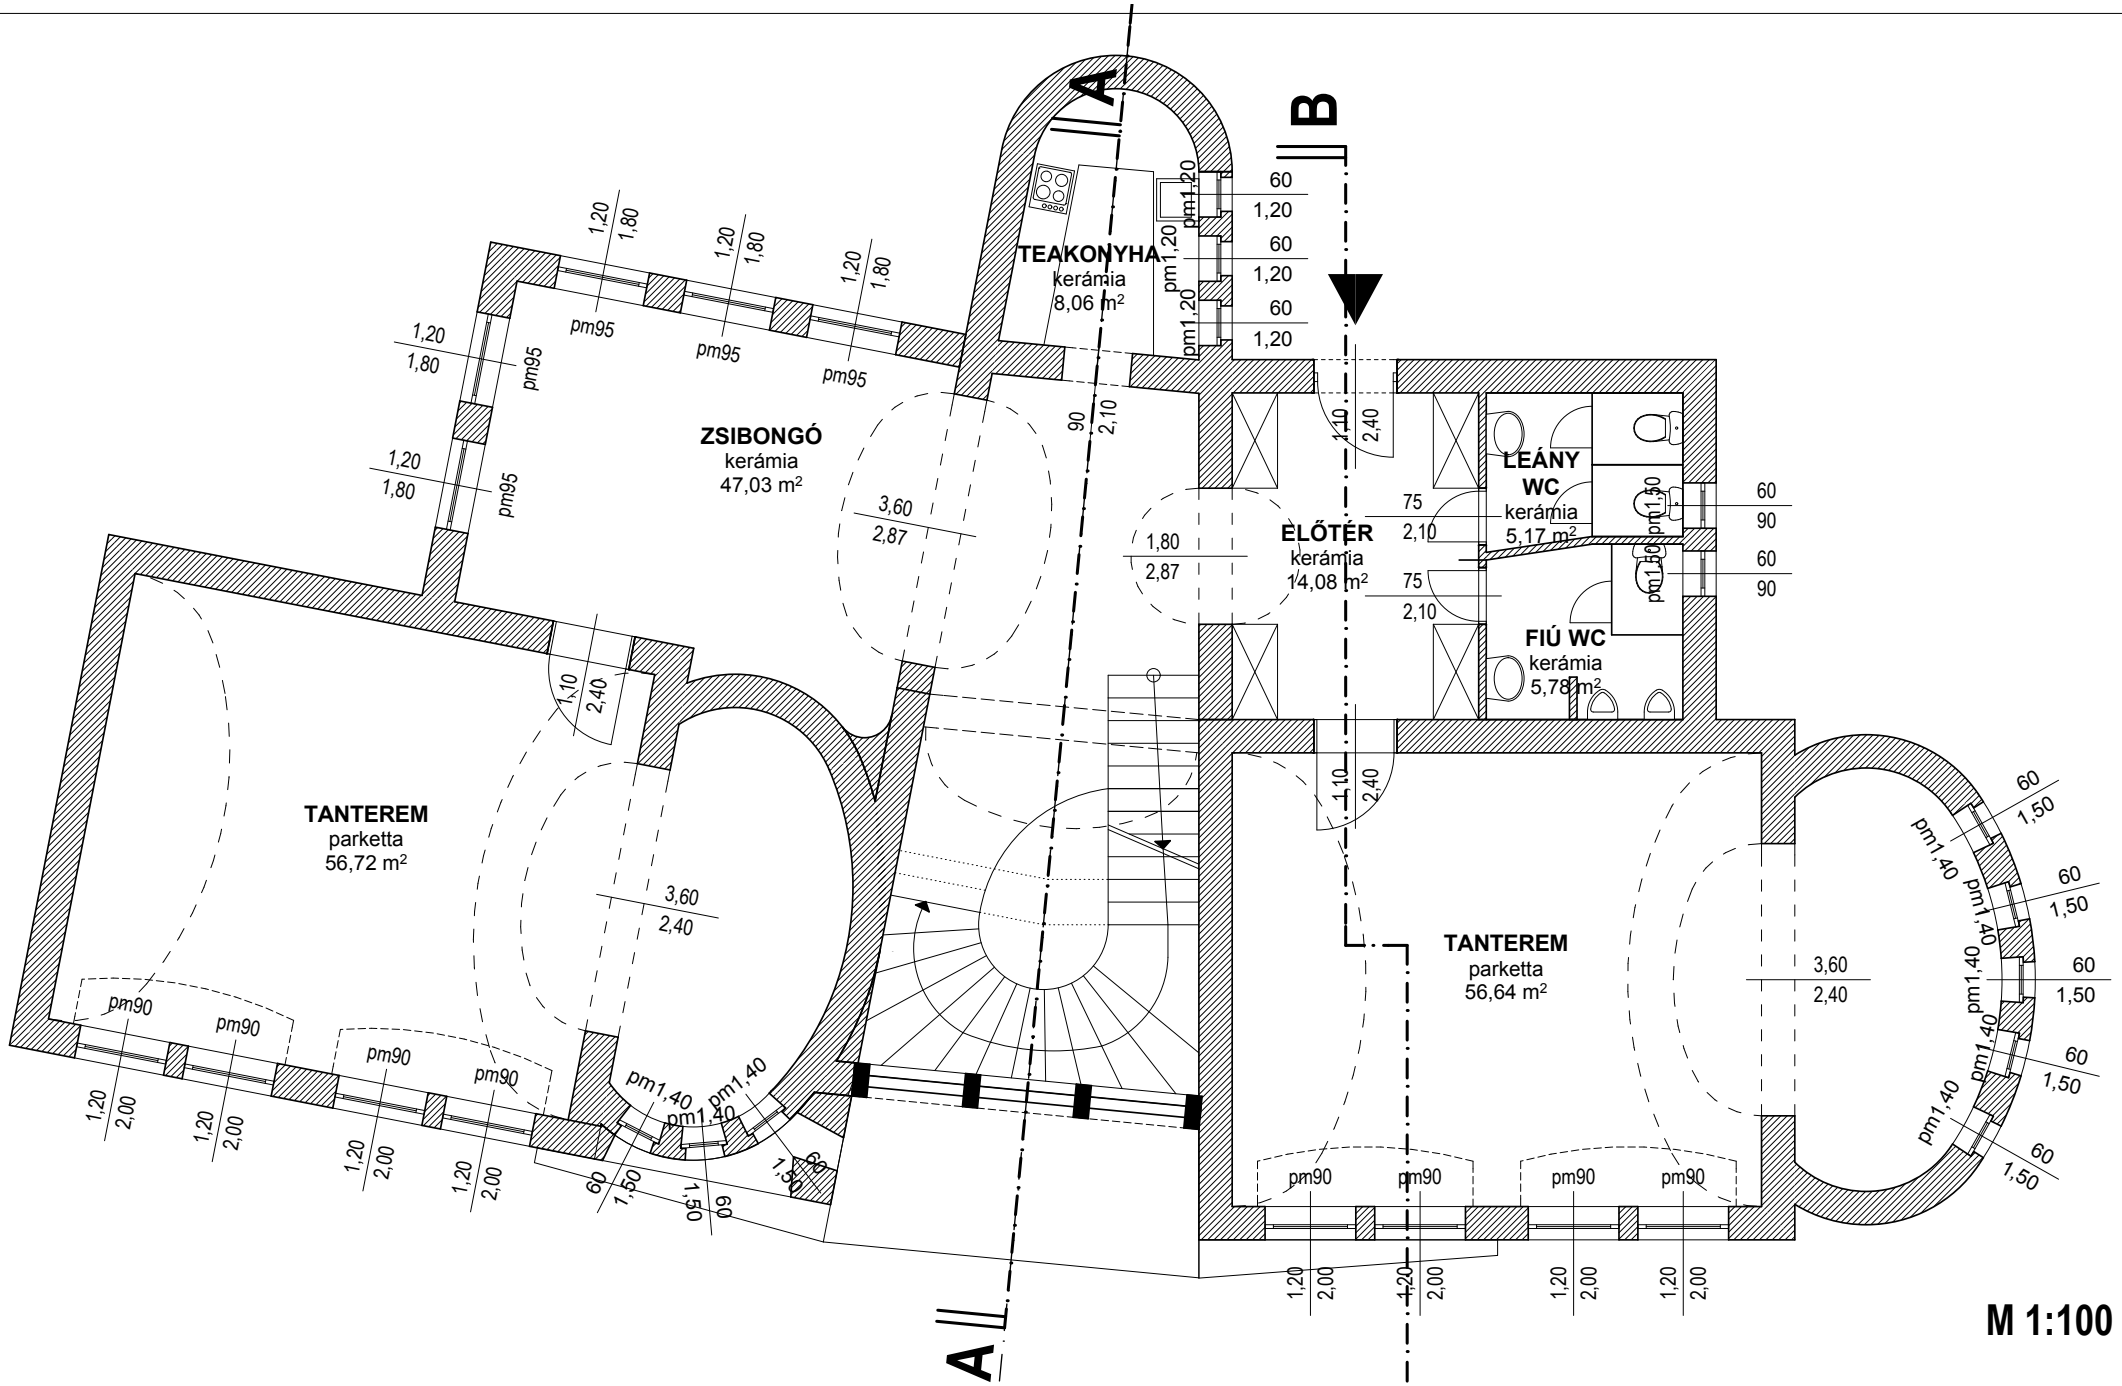

"B"-"C" épület FÖLDSZINT

I. VERZIÓ